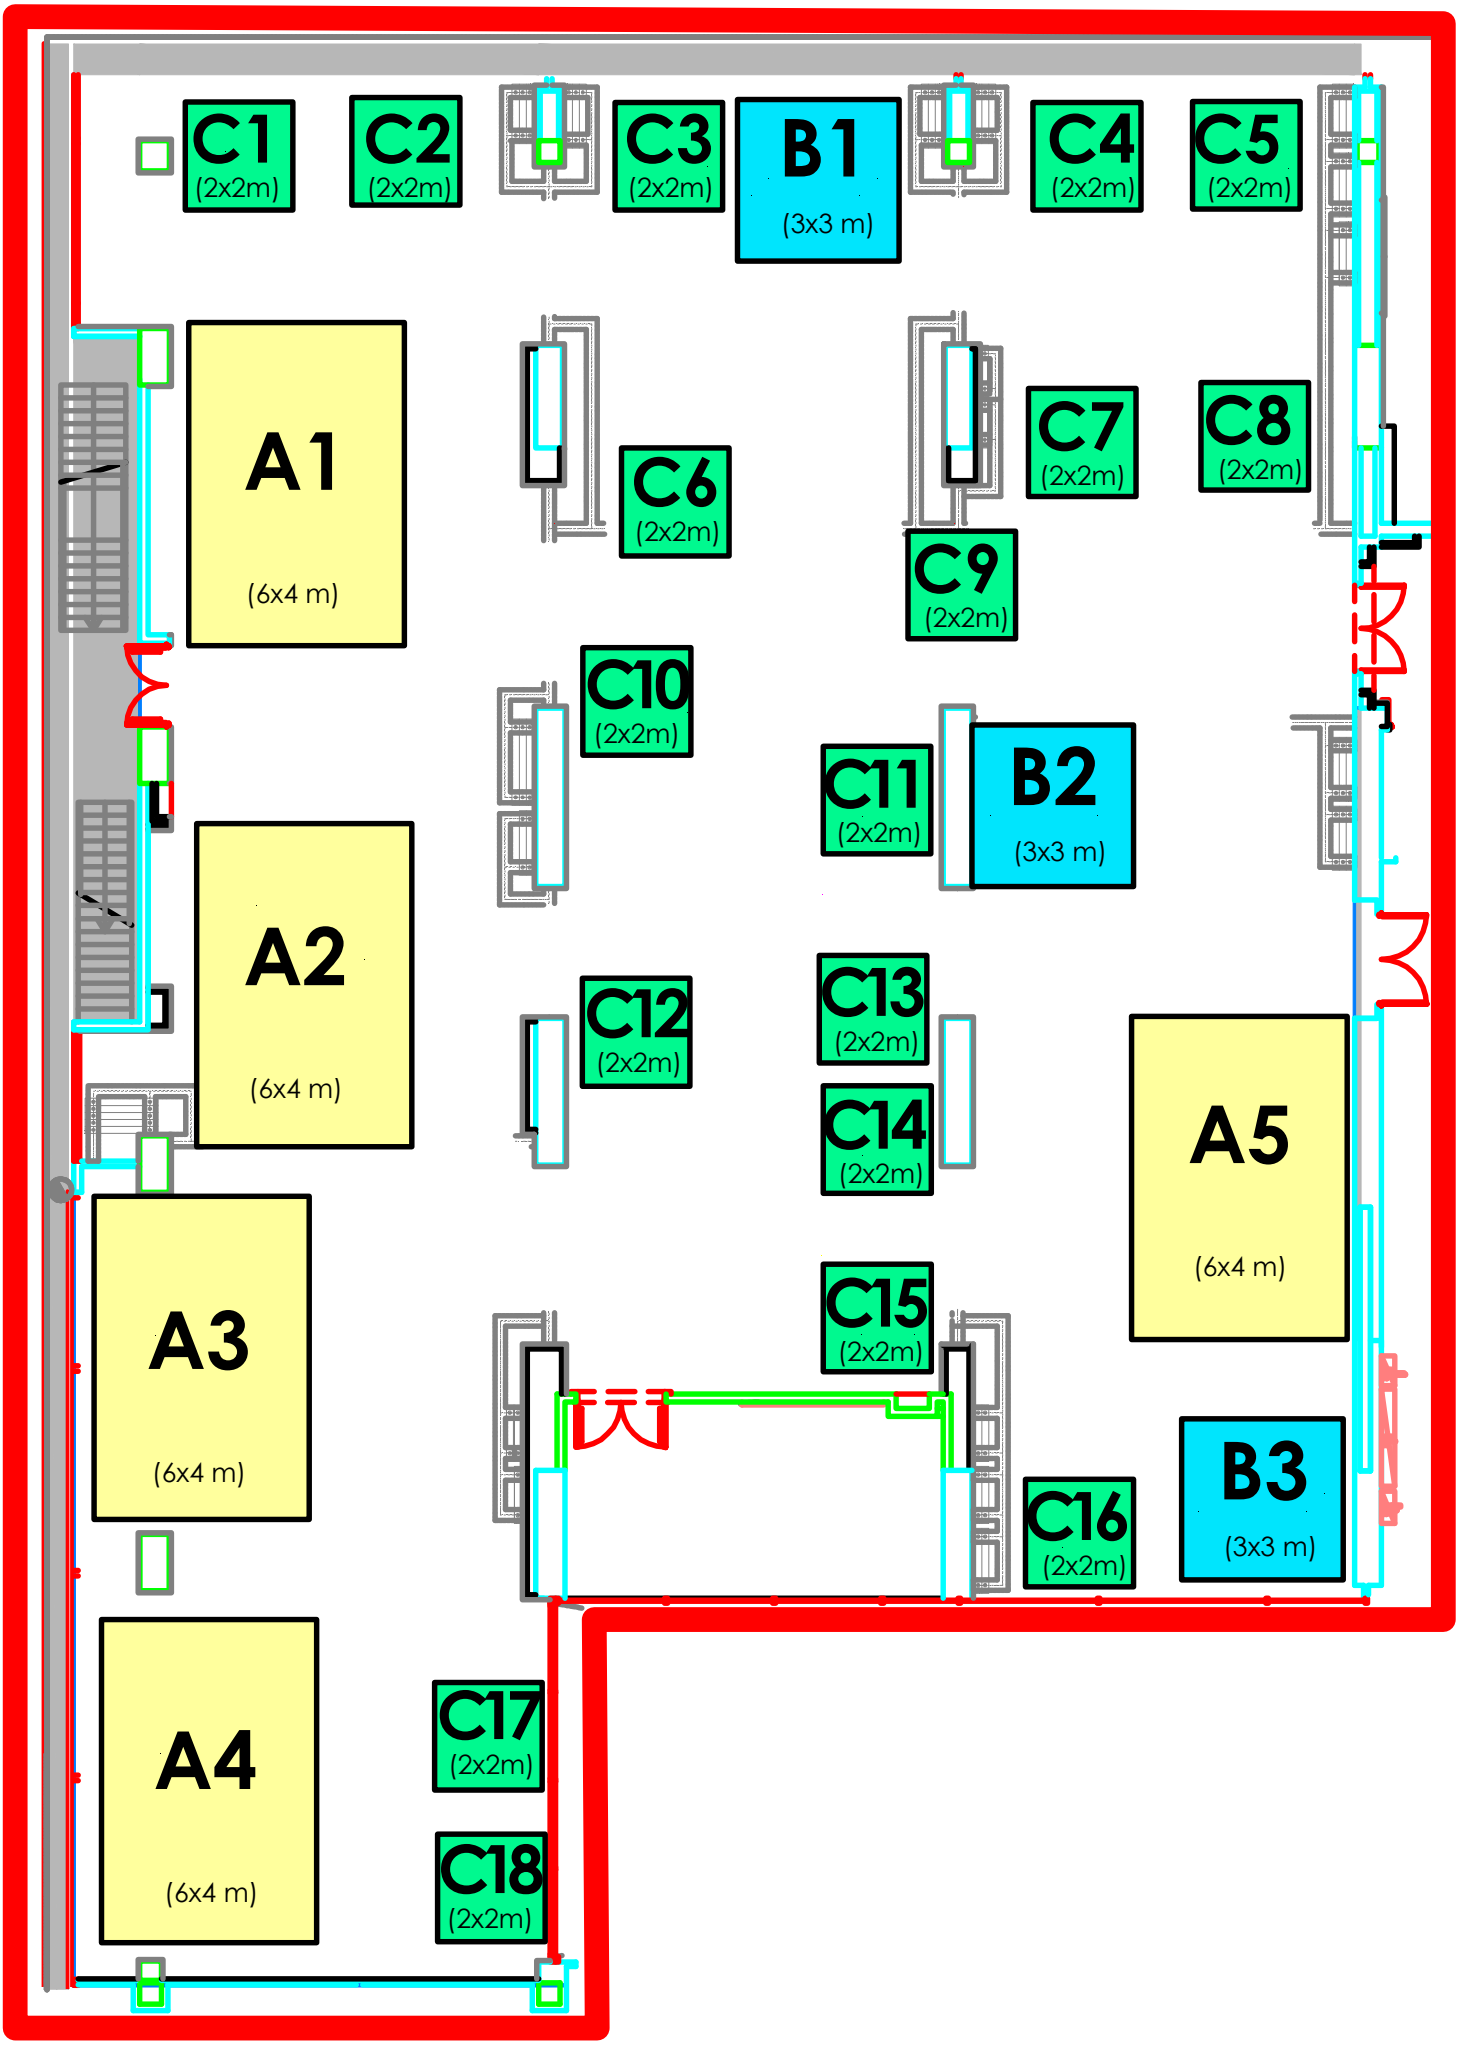
C1
(2x2m)
C2
(2x2m)
C3
(2x2m)
B1
(3x3 m)
C4
(2x2m)
C5
(2x2m)
A1
(6x4 m)
C6
(2x2m)
C7
(2x2m)
C8
(2x2m)
C9
(2x2m)
C10
(2x2m)
C11
(2x2m)
B2
(3x3 m)
A2
(6x4 m)
C12
(2x2m)
C13
(2x2m)
C14
(2x2m)
A5
(6x4 m)
A3
(6x4 m)
C15
(2x2m)
C16
(2x2m)
B3
(3x3 m)
A4
(6x4 m)
C17
(2x2m)
C18
(2x2m)